


ECHIPAREA EDILITARA
COMUNA DOBROTEASA - JUDETUL OLT

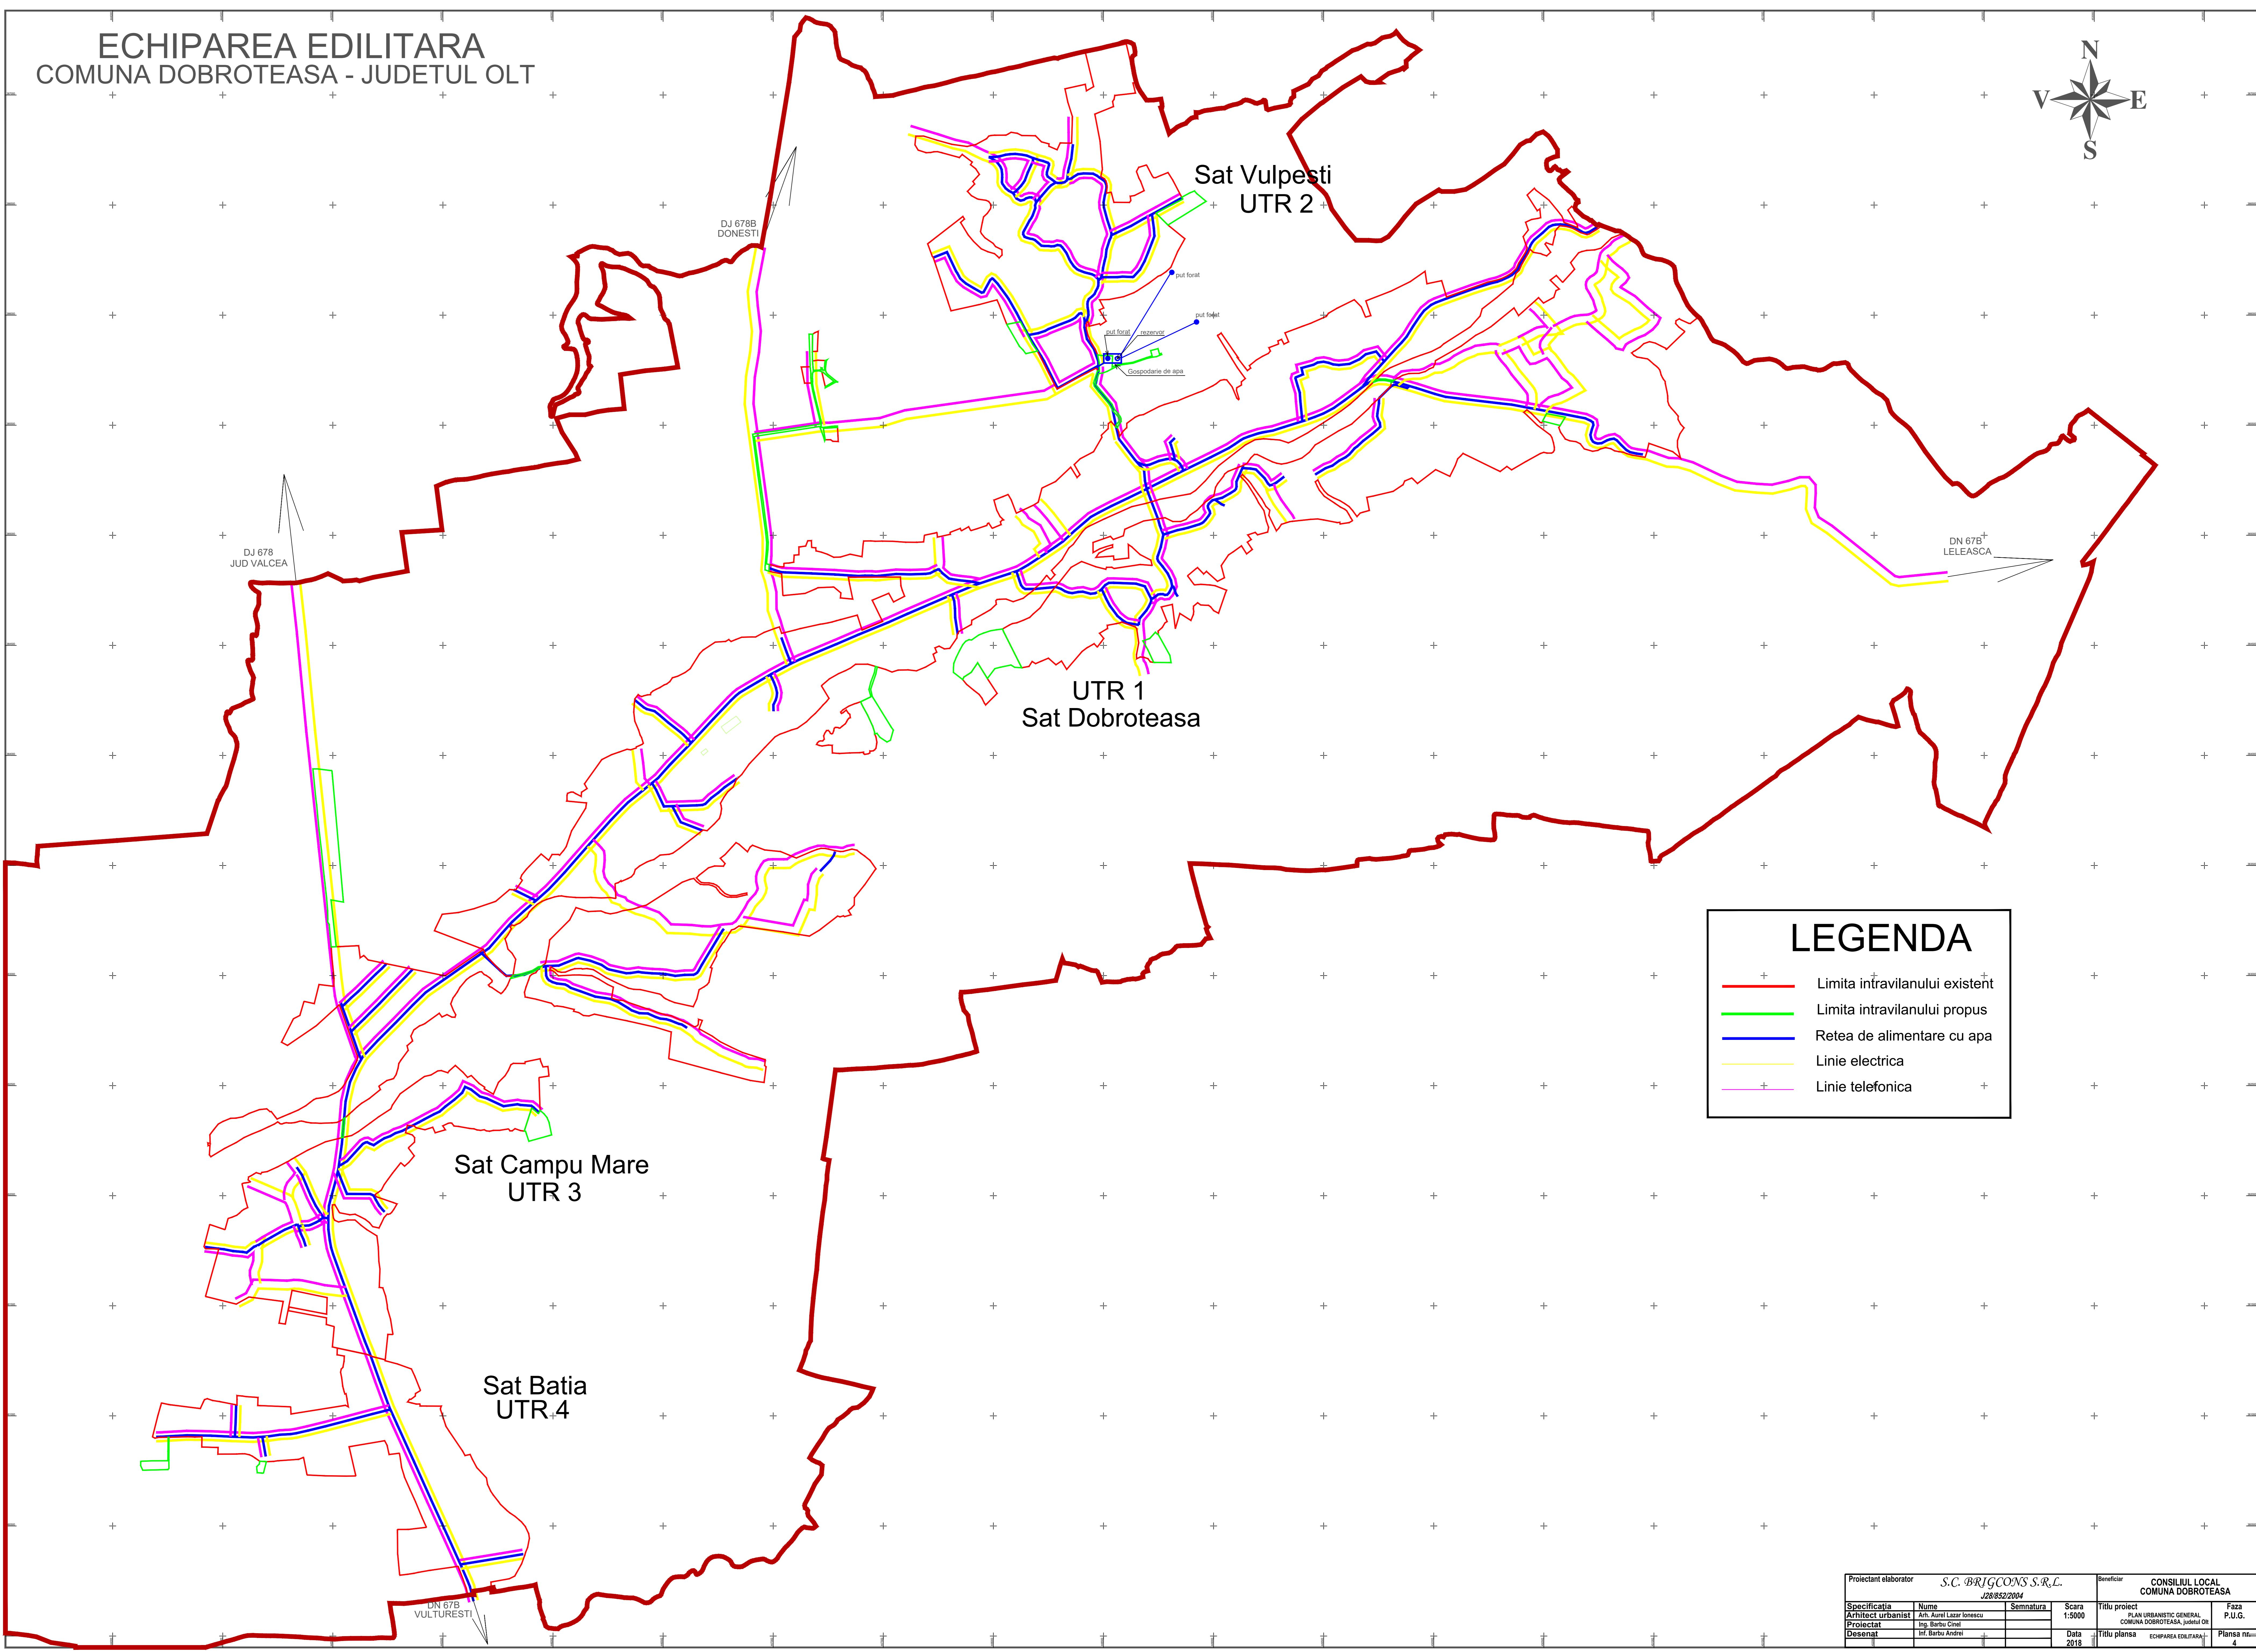

Proiectant elaborator	S.C. BRIGCONS S.R.L.	Beneficiar
Proiectant	Jud. Olt, Consilul Local Comuna Dobroteasa	CONSELUL LOCAL COMUNA DOBROTEASA
Specificație	Nume	Semnatura
Proiectant	Ing. Barbu Cioel	Scara 1:5000
Proiectat	Ing. Barbu Andrei	Titlu proiect PLAN URBANISTIC GENERAL COMUNA DOBROTEASA, judetul Olt
Desenat		Data 2018
		Titlu planșă ECHIPAREA EDILITARA
		Planșă nr. 4